
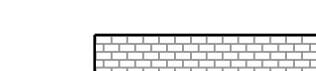







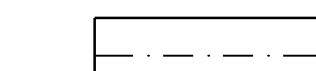
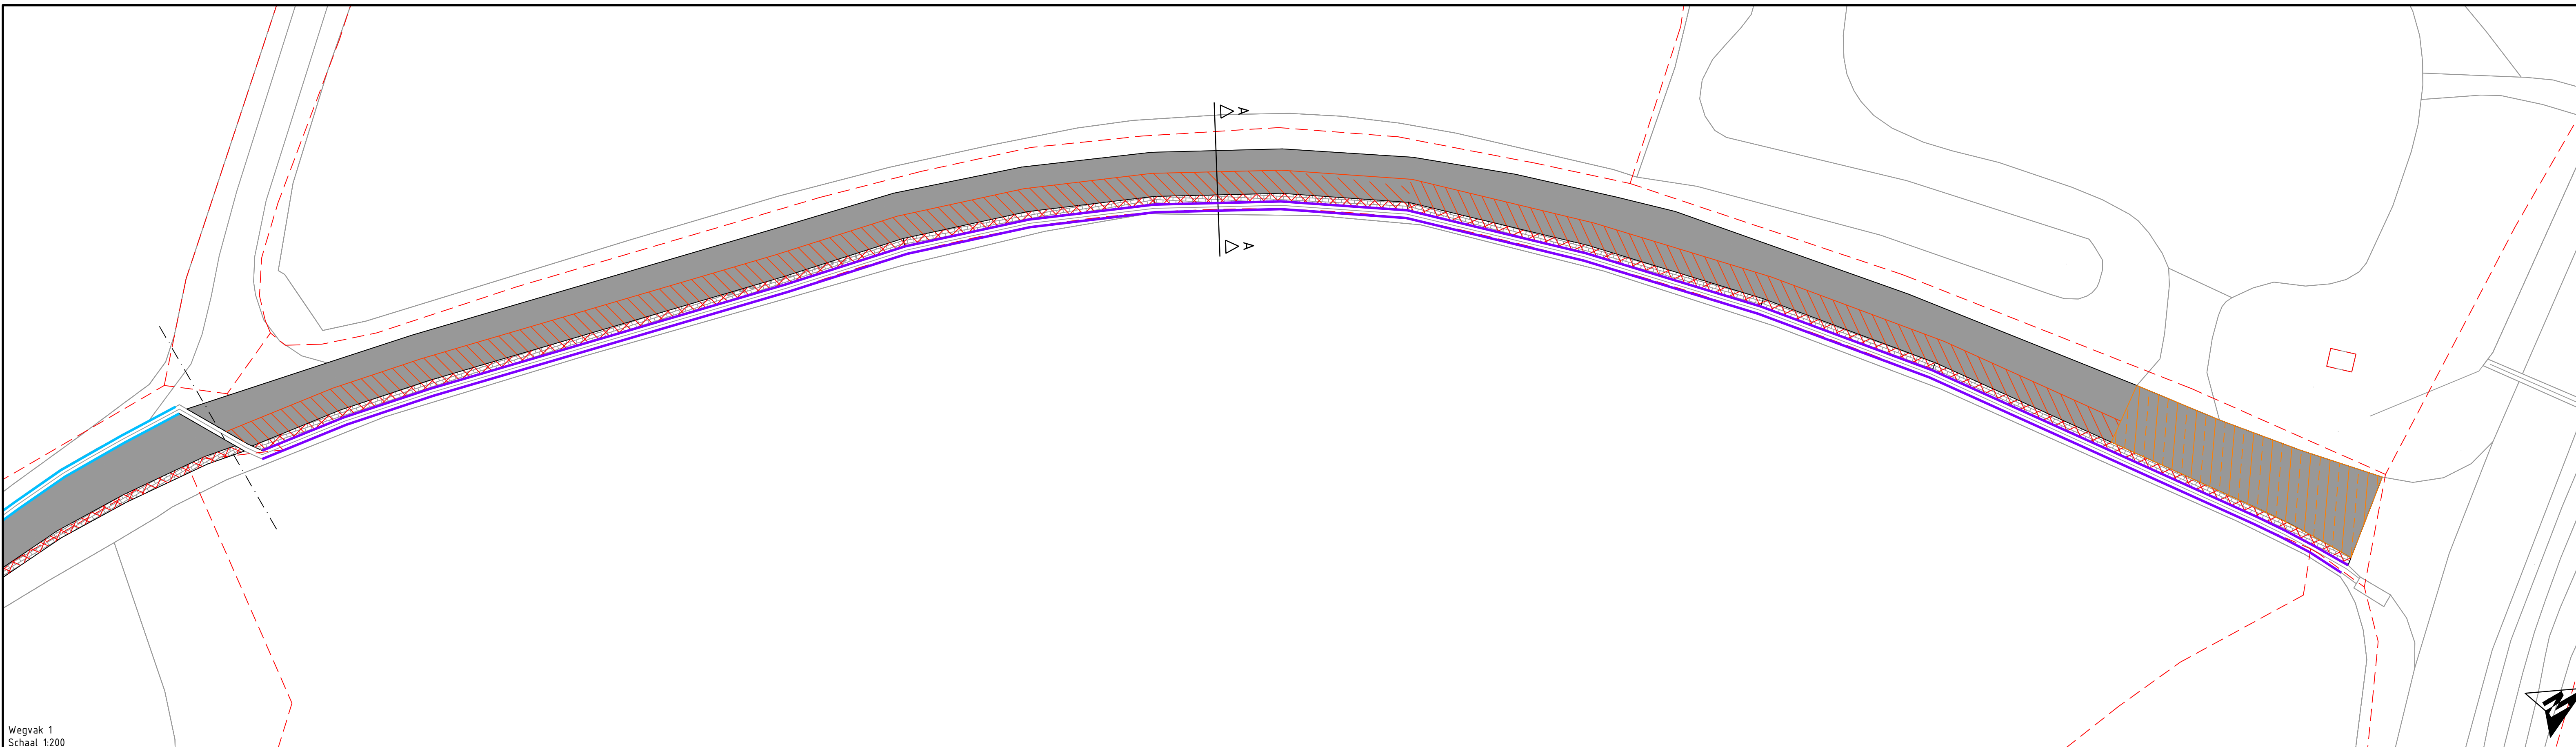
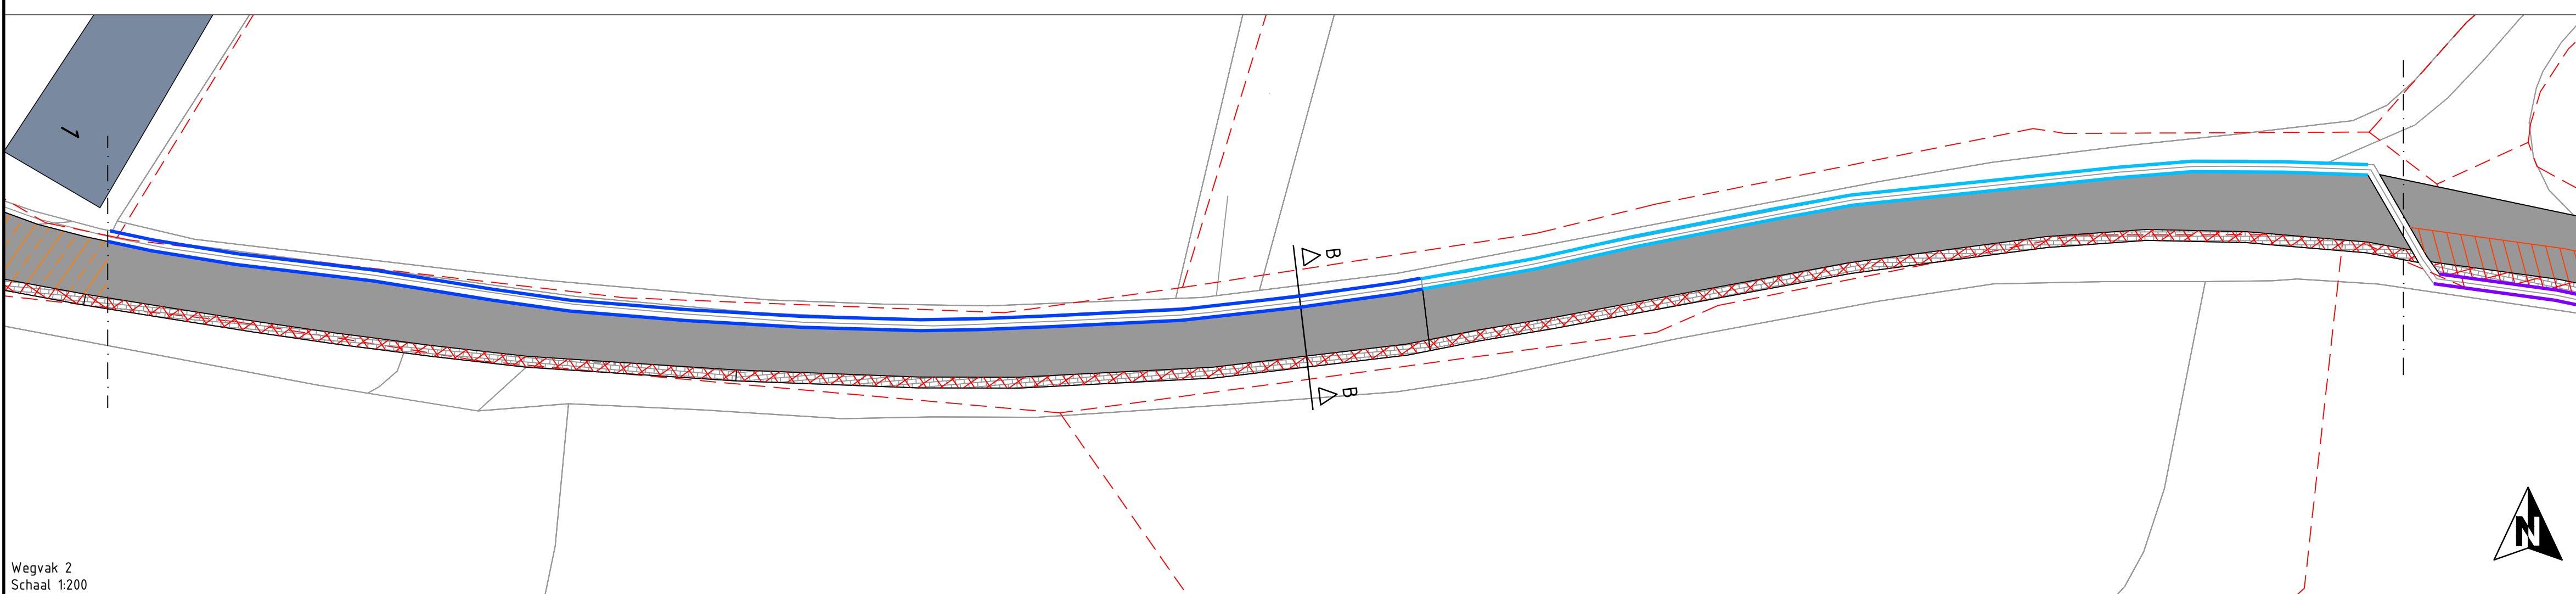


Verklaring

-  Bestaand asfalt
-  Bestaande betonstraatstenen
-  Verwijderen betonstraatstenen t.b.v. sleuf herstel
-  Frezen deklaag 30mm
-  Profiefrezen 0-30mm
-  Molgoot herstraten
2cm boven asfalt
-  Gootelementen verwijderen
Aanbrengen molgoot 5 strekken (bergebruik BSS uit overhaken)
-  Gootelementen plaatselijk opnieuw stellen
-  Wegvak (1 f/m 3)
-  Kadastrale grens




Wegvak 1
Schaal 1:200




Wegvak 2
Schaal 1:200




Wegvak 3
Schaal 1:200

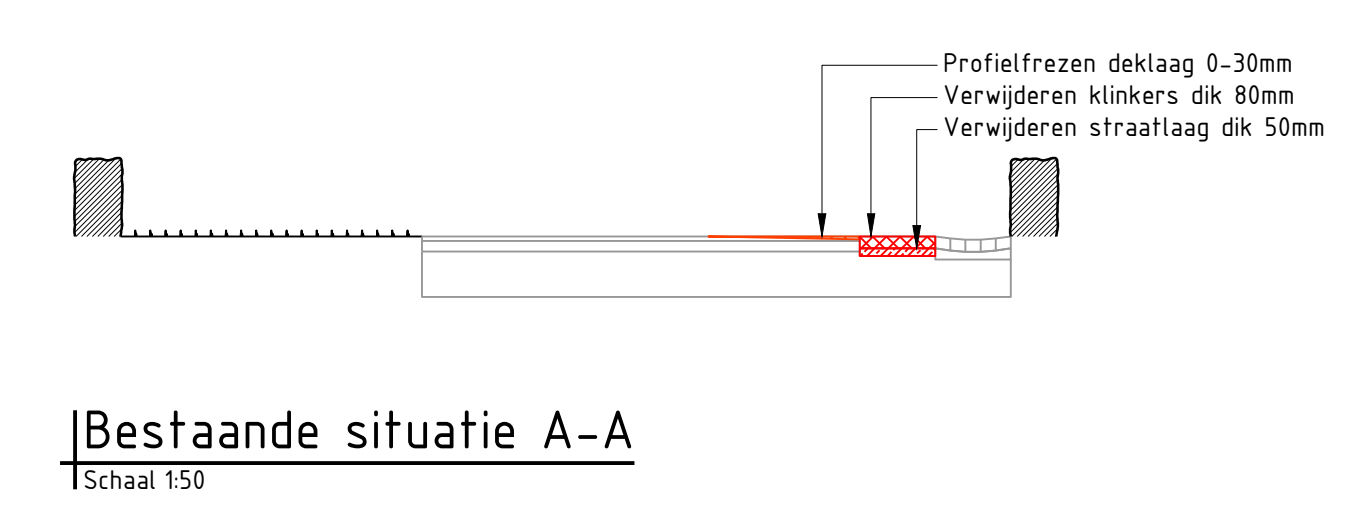


Bestaande situatie A-A
Schaal 1:50

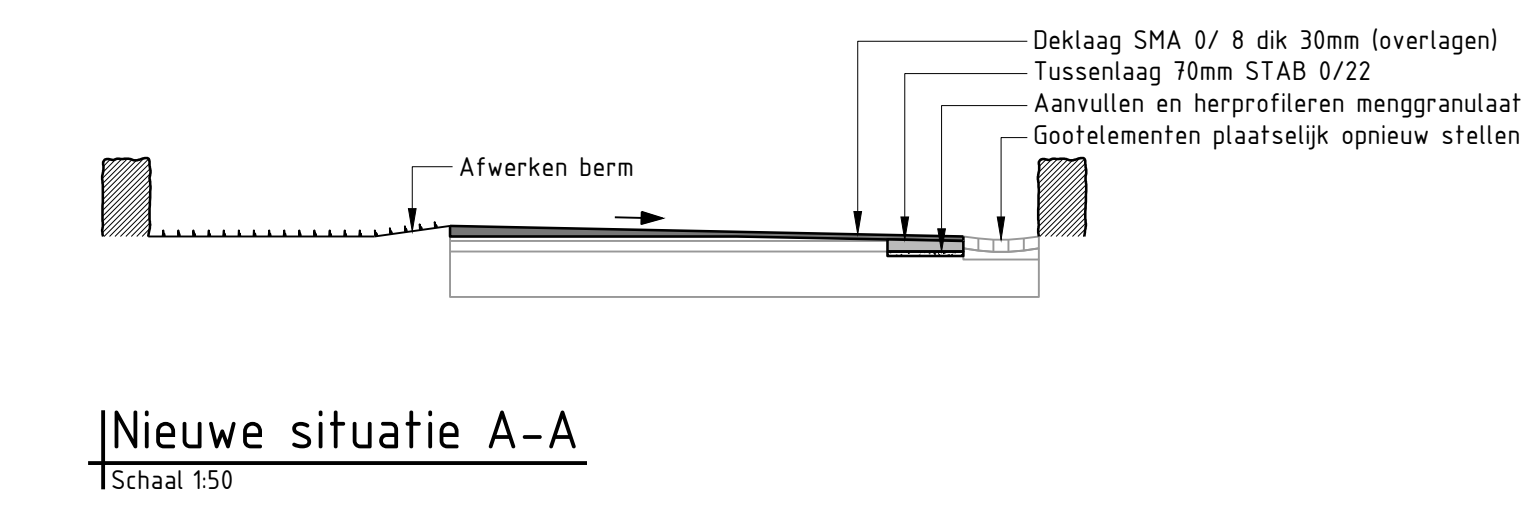


Nieuwe situatie A-A
Schaal 1:50

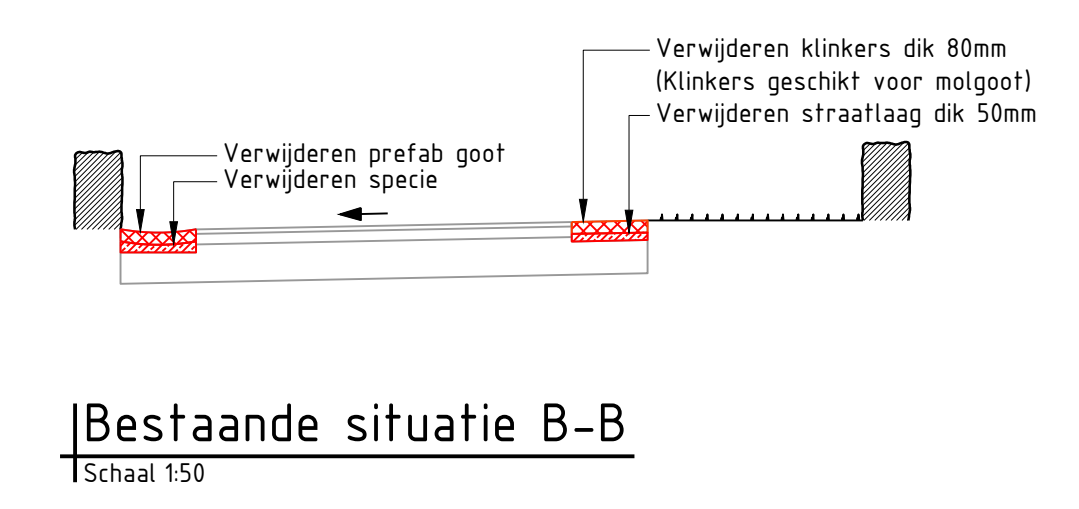


Bestaande situatie B-B
Schaal 1:50

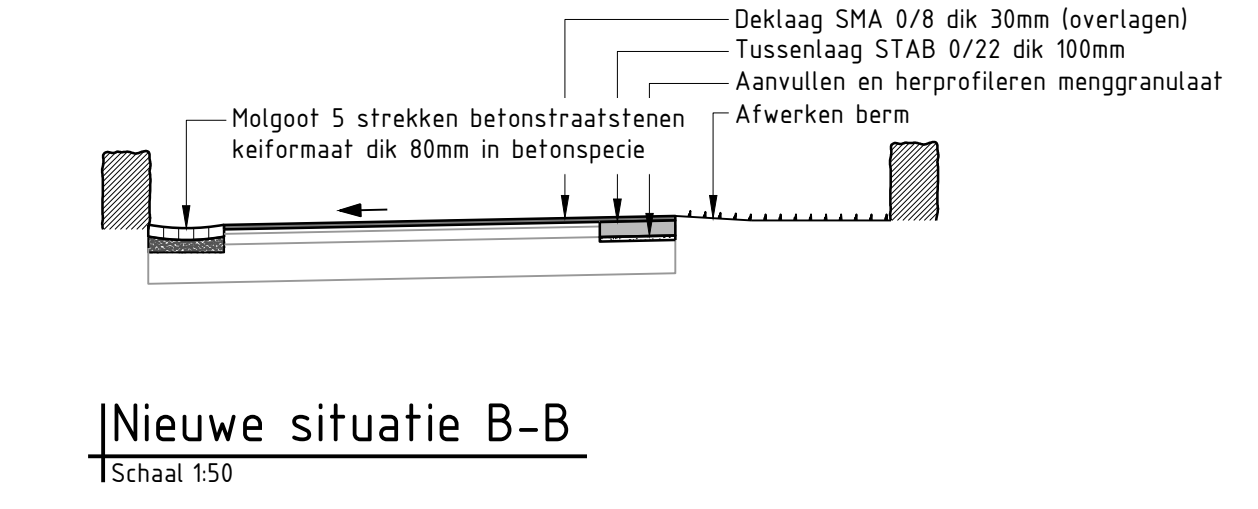

Nieuwe situatie B-B
Schaal 1:50

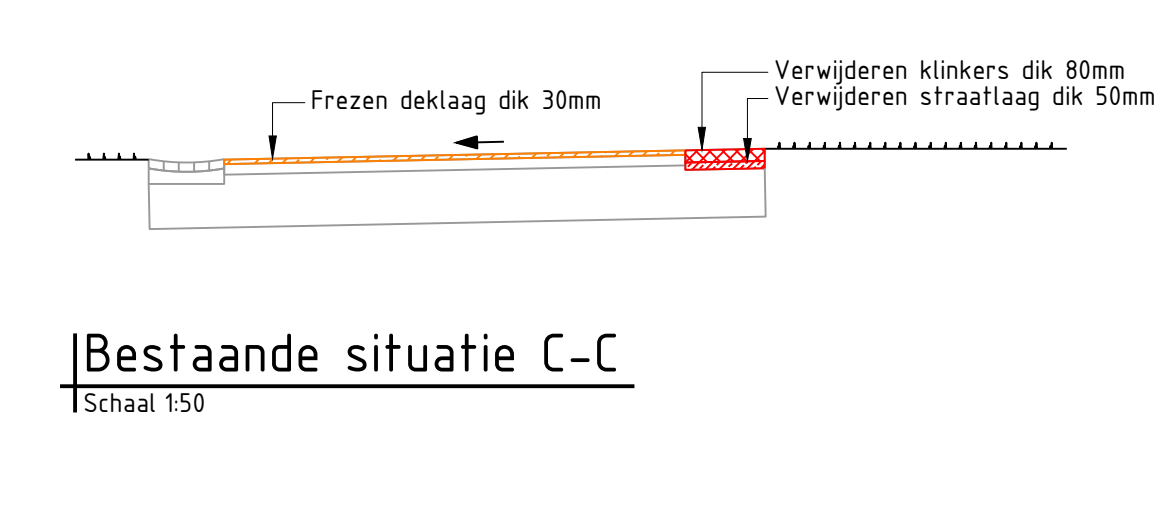

Bestaande situatie C-C
Schaal 1:50

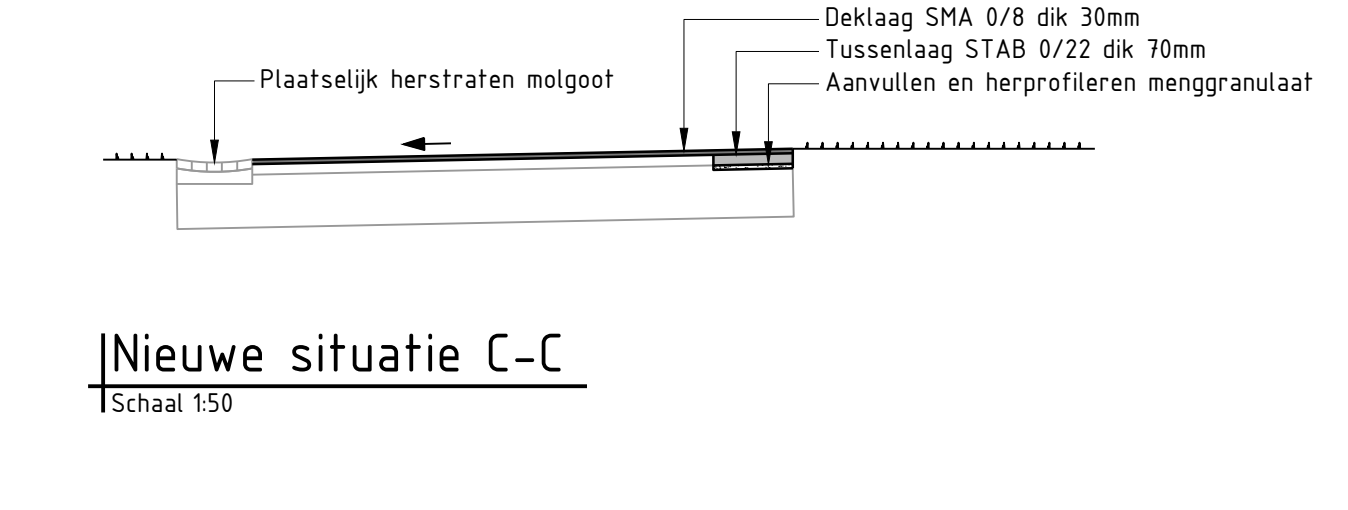

Nieuwe situatie C-C
Schaal 1:50

Opmerking:
Asfaltreparatievakken meenemen in wegvak 1 f/m 3

№	Datum	Omschrijving	Opsteller	Par.	Verificatie	Par.	Validatie	Par.
3	18-06-2020	Behorende bij definitief bestek 2020-GUW143-B-01	PSCHUJ		NT		NT	
2	04-06-2020	Behorende bij concept bestek 2020-GUW143-B-01	PSCHUJ		NT		NT	
1	27-05-2020	Aanpassingen n.a.v. controle OG d.d. 14-05-2020	PSCHUJ		NT		NT	
0	21-04-2020		PSCHUJ		NT		NT	

Reconstructie & afkoppelen regenwater kern Stokhem

Onderdeel: **Beertsenhoven**

Opdrachtgever: **Gemeente Gulpen-Wittem**

Projectnummer: **GUW143-0001**

Takennummer: **2020-0631**

Schaal: **1:200**

Behorende bij doc. nr.:

088 - 3366333
info@kragten.nl
www.kragten.nl

kragten